


Pianta Piano Terra - Rappresentazione Aree - scala 1:100

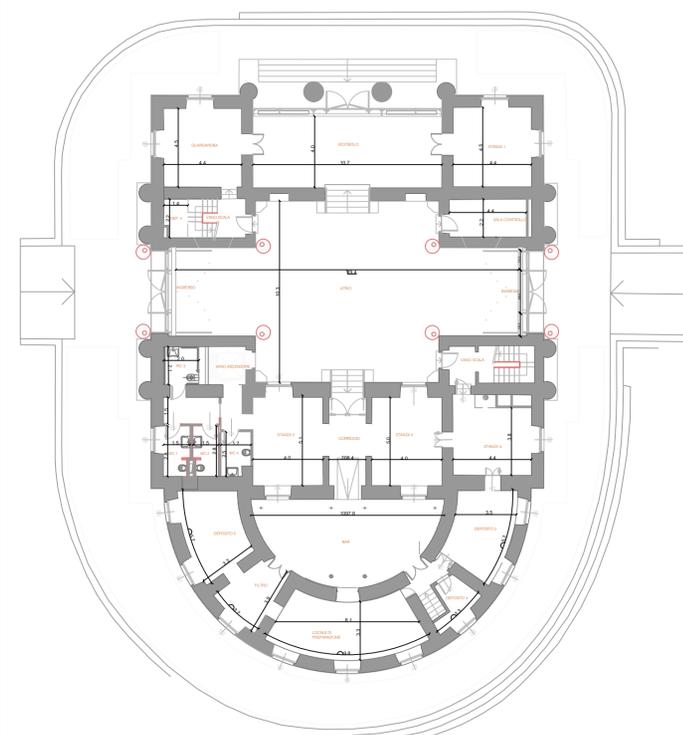

Pianta Piano Terra - scala 1:200

 <p>Advanced Global Solution S.p.a REAL ESTATE Strada Statale del Sempione, 170, 20016 Pero MI +39 02 9455 4000 <a href="https://www.agcrealestate.it/">https://www.agcrealestate.it/</a></p>		<p>IL TECNICO:</p>	
<p><b>DATI IMMOBILE:</b></p> <p>Indirizzo <b>MILANO</b> <b>Piazza Sempione,1</b> <b>Foglio 308, particella 138, Sub. 701</b></p> <p>Committente <b>DAZI MILANO SRL</b></p>			
<p>Oggetto <b>CALCOLO AREA SOMMINISTRAZIONE</b></p>		<p>Formato <b>A1</b></p>	
<p>Descrizione <b>PLANIMETRIA PIANO TERRA</b></p> <p>Le quote sono rappresentate in metri</p>		<p>Data <b>15/11/21</b></p> <p>Disegno N. <b>1103-279-DD-PT</b></p> <p>Scala: <b>come indicato</b></p>	